


SANIERUNG USEGO AREAL, SOLOTHURNERSTRASSE 231

GRUNDRISS 1. DACHGESCHOSS, MIETFLÄCHEN NEU

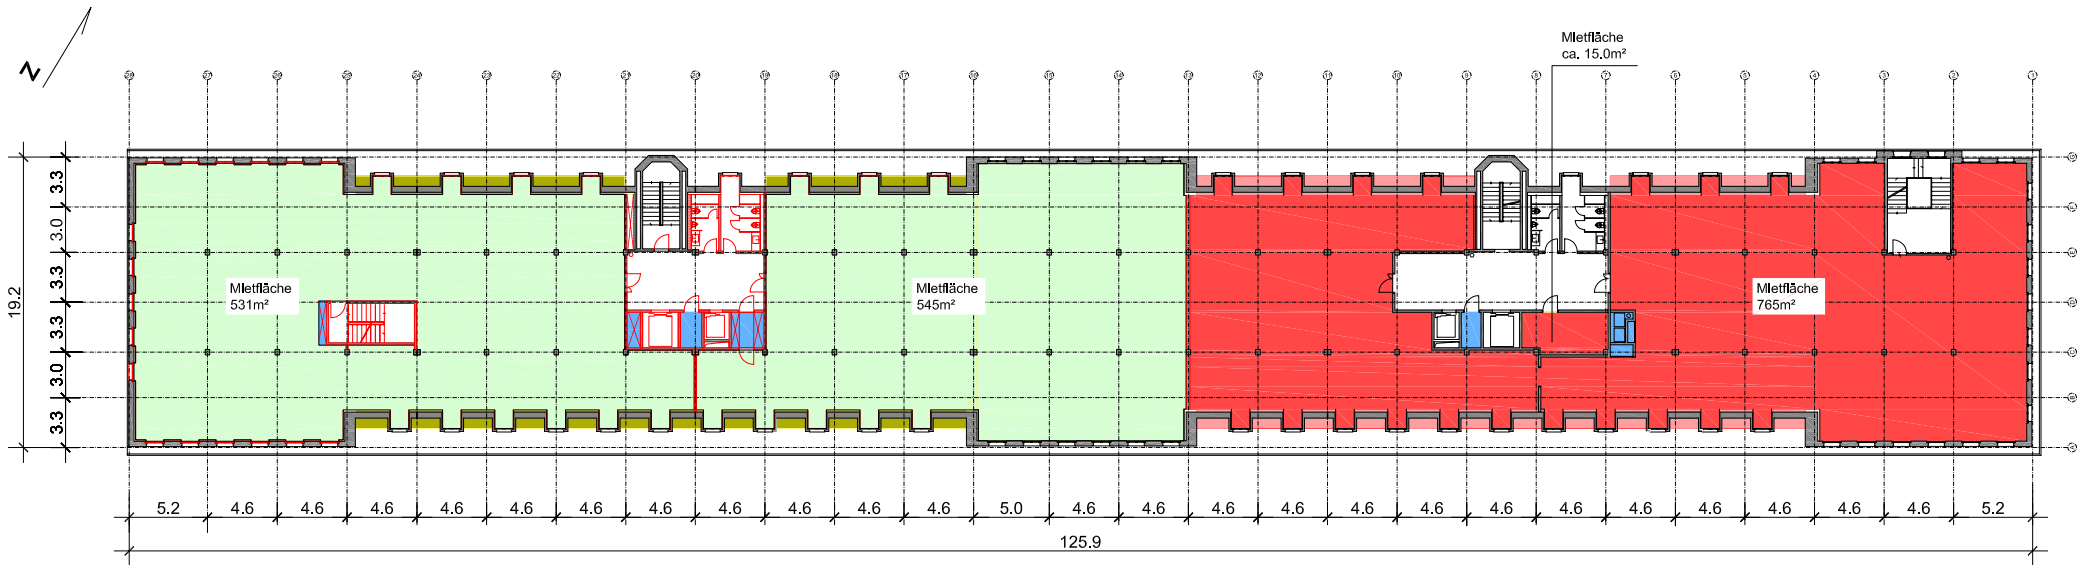

SCHIEDER
 ARCHITEKTURGESELLSCHAFT MBH
 MINERVASTR. 97 80332 ZÜRICH
 FON 043 / 488 55 11
 FAX 043 / 488 55 12
 SCHEIDEGGER@SCHEIDEGGER.BIZ

- Interessent
- Vermietet
- Frei
- Technik
- Vermietet, Raumhöhe ± 1m

MST. 1:500

DAT. 18.08.2011