


SANIERUNG USEGO AREAL, SOLOTHURNERSTRASSE 231

GRUNDRISS ERDGESCHOSS, MIETFLÄCHEN NEU

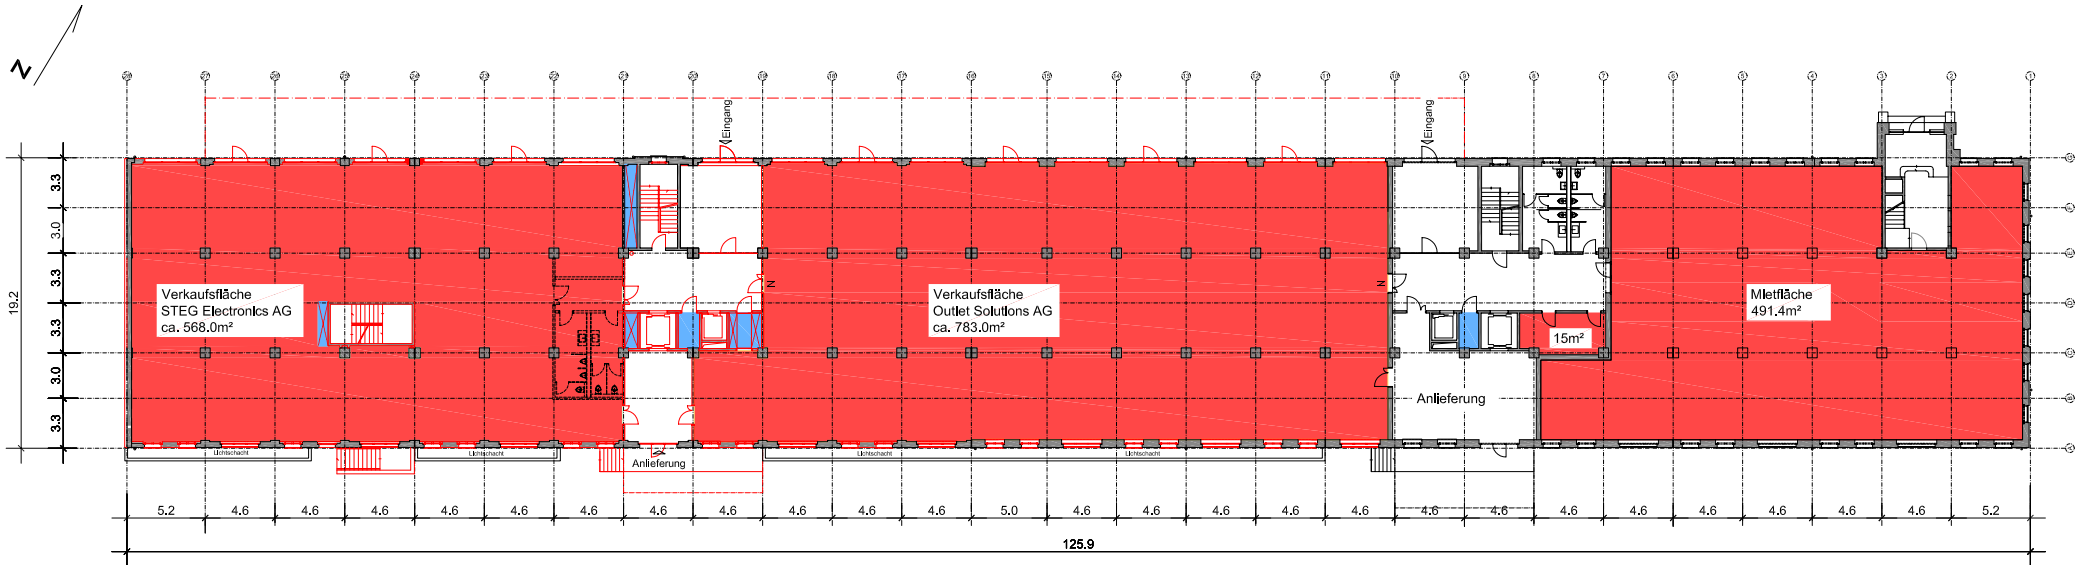

SCHIEDEGGER
 ARCHITEKTURGESELLSCHAFT MBH
 MINERVASTR. 97 80332 ZÜRICH
 FON 043 / 488 55 11
 FAX 043 / 488 55 12
 SCHEIDEGGER@SCHEIDEGGER.BIZ

Interessenten
 Vermietet
 Frei
 Technik

MST. 1:500
 DAT. 16.08.2011