


# SANIERUNG USEGO AREAL, SOLOTHURNERSTRASSE 231

## GRUNDRISS 3. OBERGESCHOSS, MIETFLÄCHEN NEU

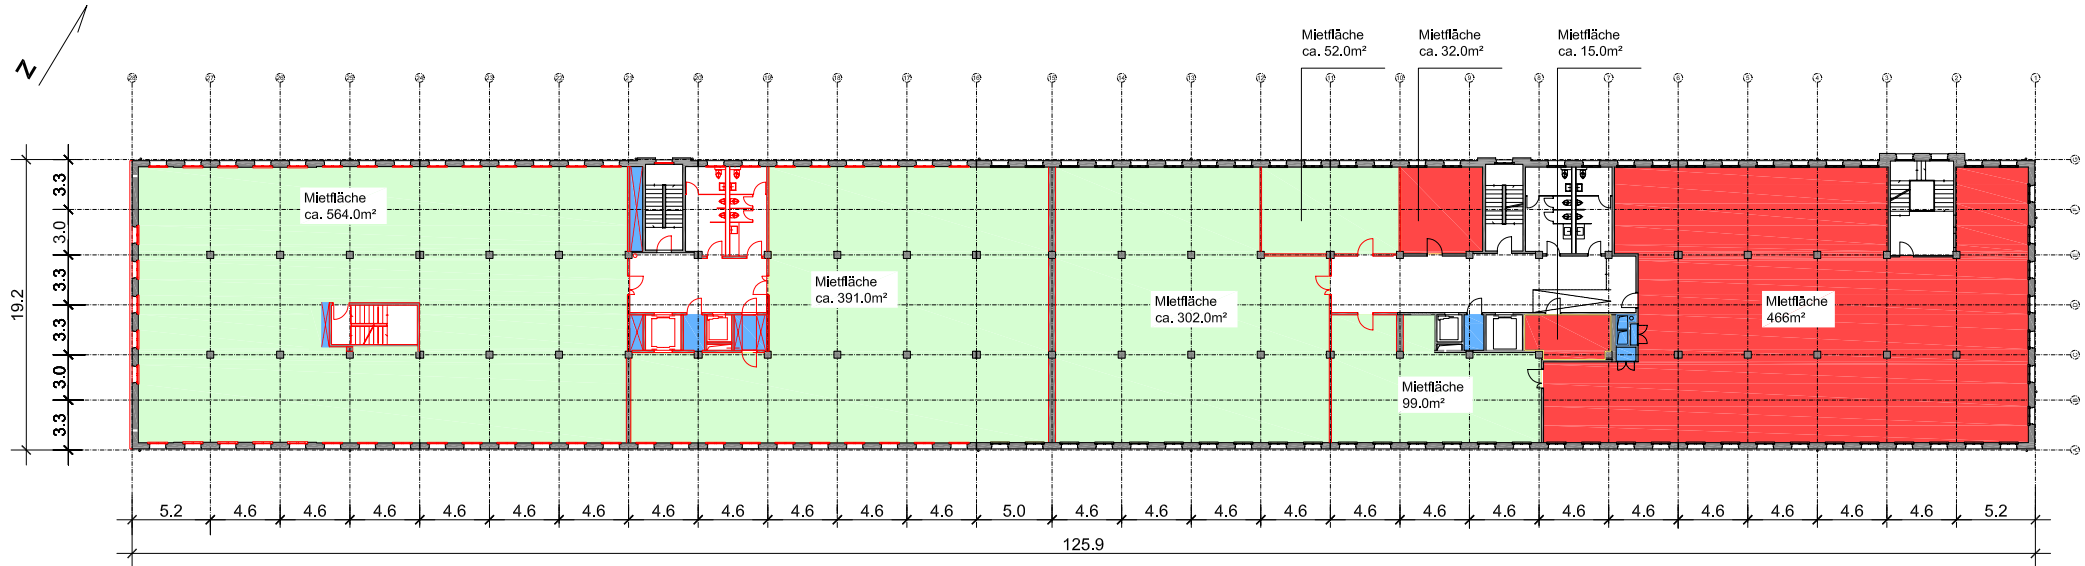

**SCHIEDER**  
 ARCHITEKTURGESELLSCHAFT MBH  
 MINERVASTR. 97 80332 ZÜRICH  
 FON 043 / 488 55 11  
 FAX 043 / 488 55 12  
 SCHEIDEGGER@SCHEIDEGGER.BIZ

Interessent
  Vermietet
  Frei
  Technik

MST. 1:500  
 DAT. 18.08.2011