


USEGOAREAL

2. OG

USEGO-Areal
Solothurnerstrasse 233
4600 Olten

■ 795 m²

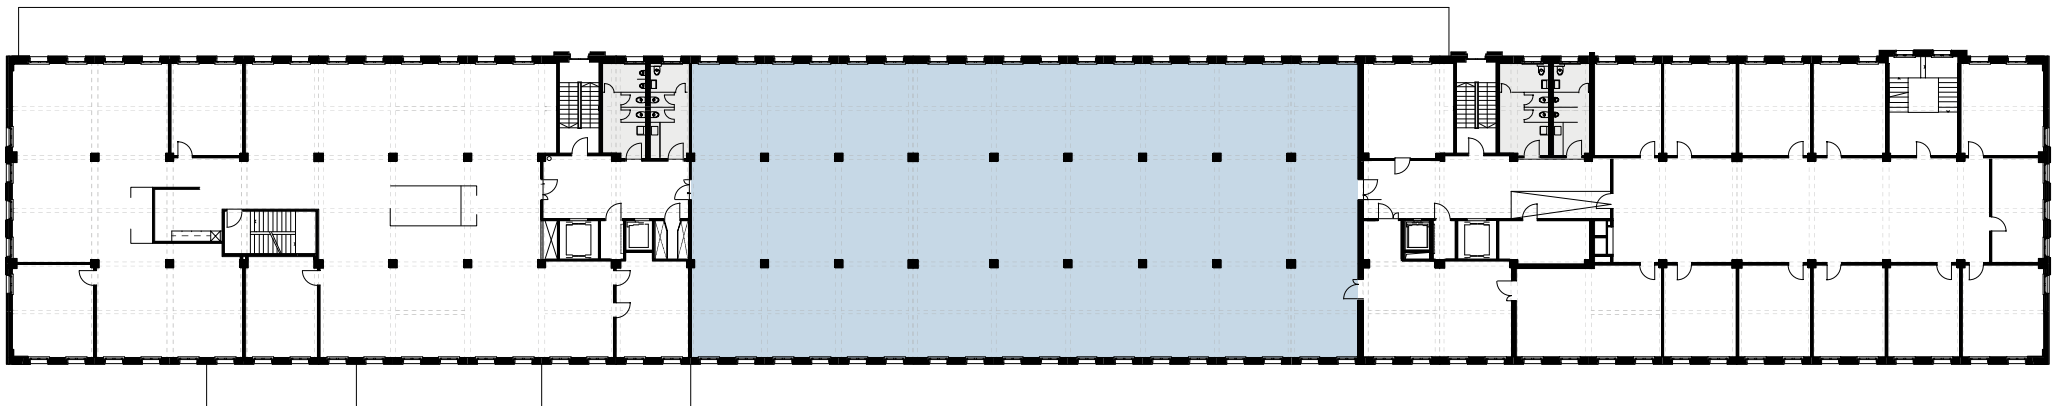

0 2 4 6 8 10m

Änderungen und Abweichungen gegenüber den publizierten Angaben bleiben ausdrücklich vorbehalten.

usegoareal.ch