


# USEGOAREAL

## 3. OG

USEGO-Areal  
Solothurnerstrasse 233  
4600 Olten

■ 824 m<sup>2</sup>

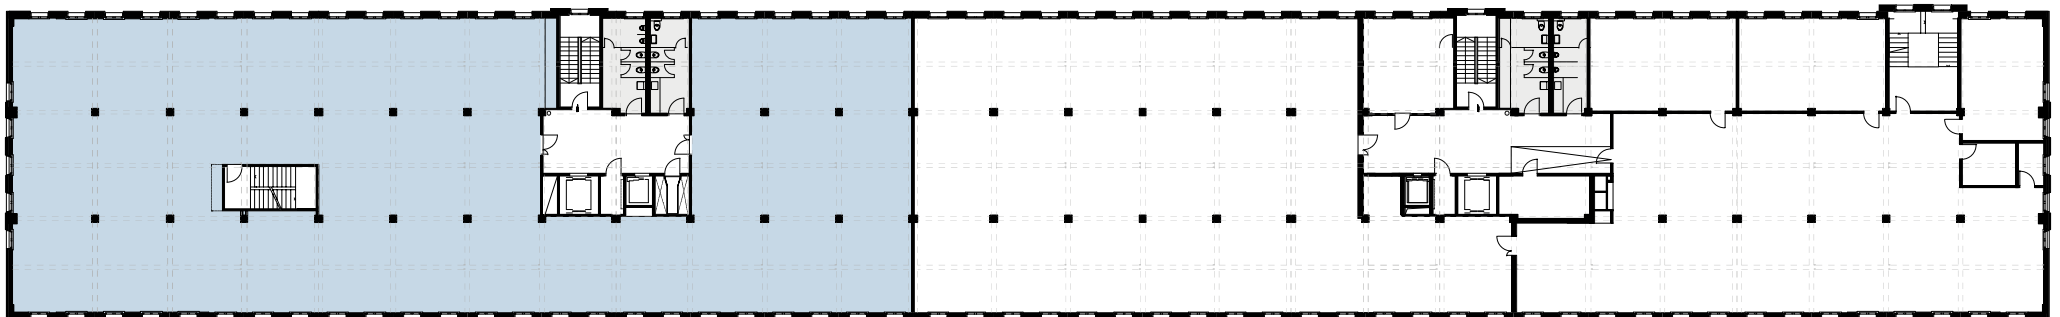

0 2 4 6 8 10m

Änderungen und Abweichungen gegenüber den publizierten Angaben bleiben ausdrücklich vorbehalten.

[usegoareal.ch](http://usegoareal.ch)