


# USEGOAREAL

## 4. OG

USEGO-Areal  
Solothurnerstrasse 235  
4600 Olten

■ 88 m<sup>2</sup> inkl. Verkehrsfläche

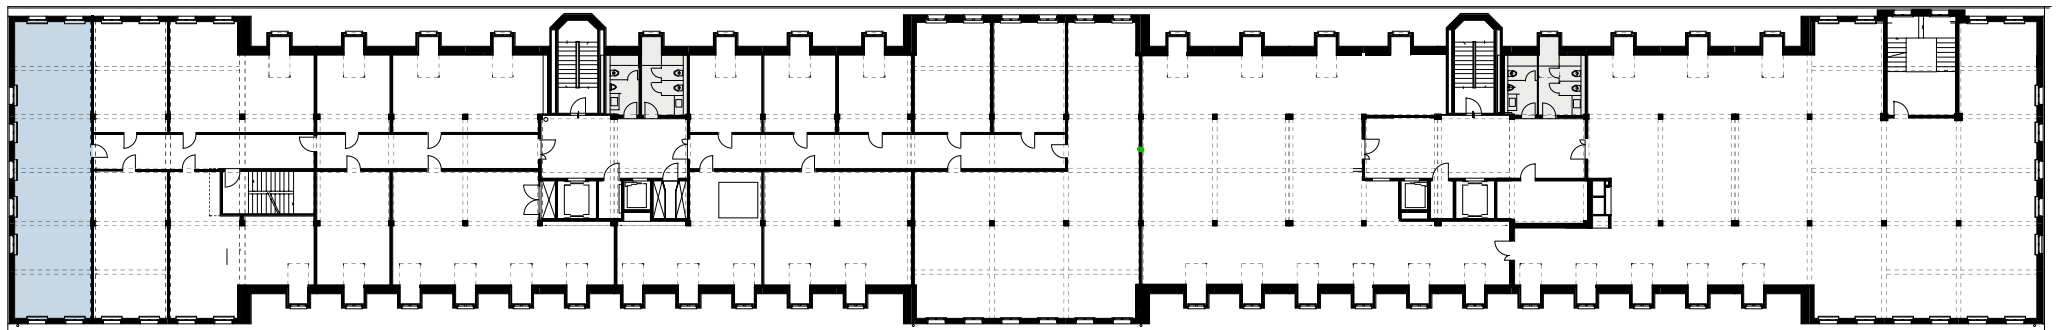

0 2 4 6 8 10m

Änderungen und Abweichungen gegenüber den publizierten Angaben bleiben ausdrücklich vorbehalten.

[usegoareal.ch](http://usegoareal.ch)