


USEGOAREAL

4. OG

USEGO-Areal
Solothurnerstrasse 235
4600 Olten

■ 53 m²

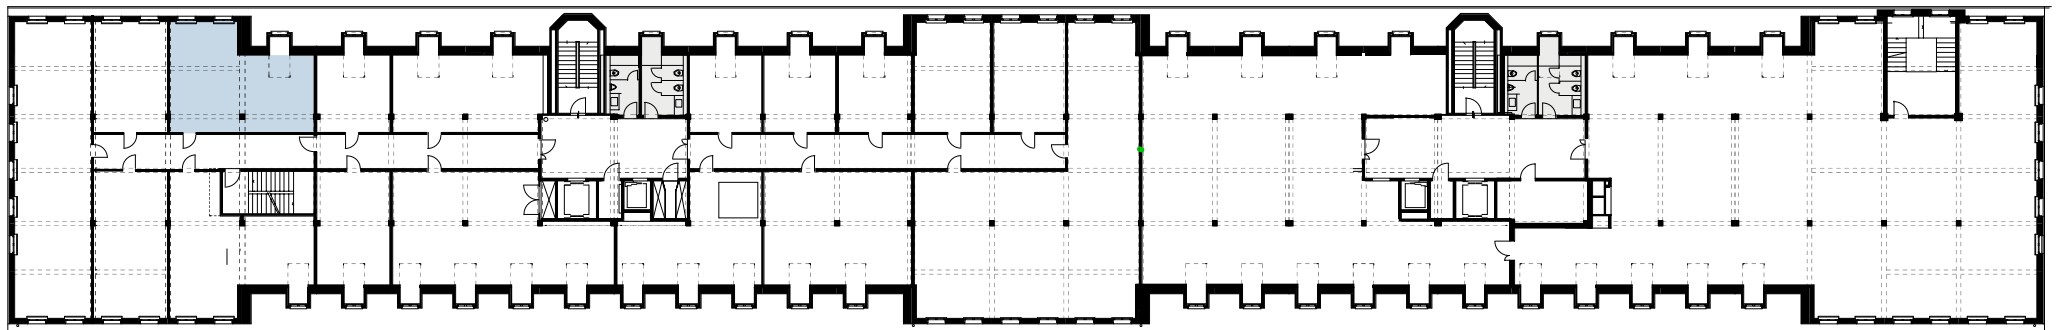

0 2 4 6 8 10m

Änderungen und Abweichungen gegenüber den publizierten Angaben bleiben ausdrücklich vorbehalten.

usegoareal.ch