


USEGOAREAL

4. OG

USEGO-Areal
Solothurnerstrasse 235
4600 Olten

■ 55 m²

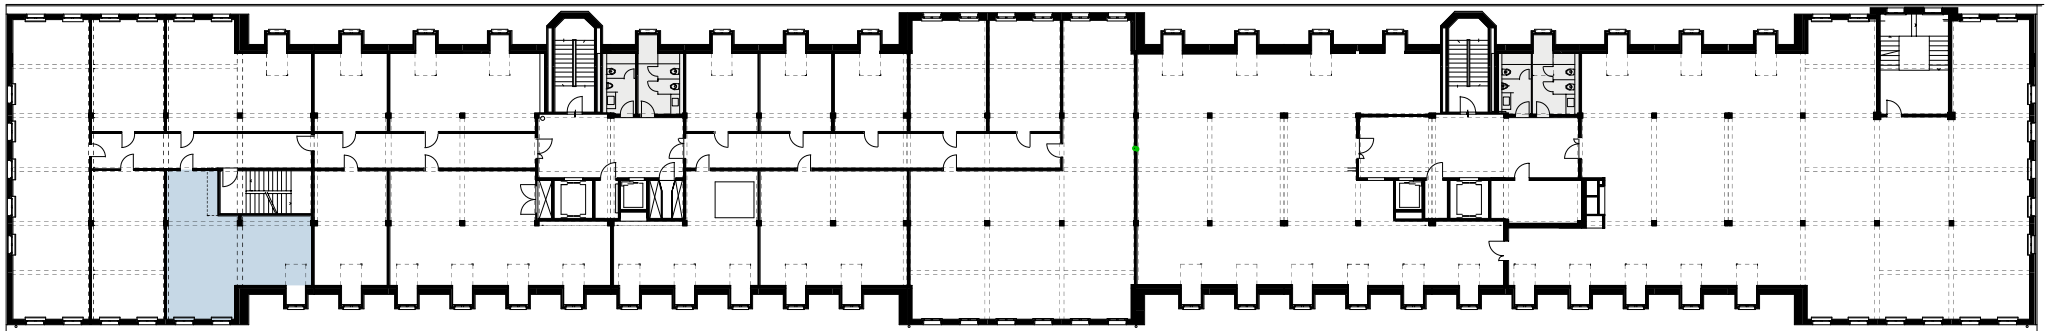

Änderungen und Abweichungen gegenüber den publizierten Angaben bleiben ausdrücklich vorbehalten.

usegoareal.ch