
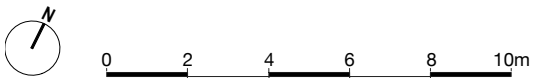


USEGOAREAL

EG

USEGO-Areal
Solithurnerstrasse 233
4600 Olten

■ 279 m²

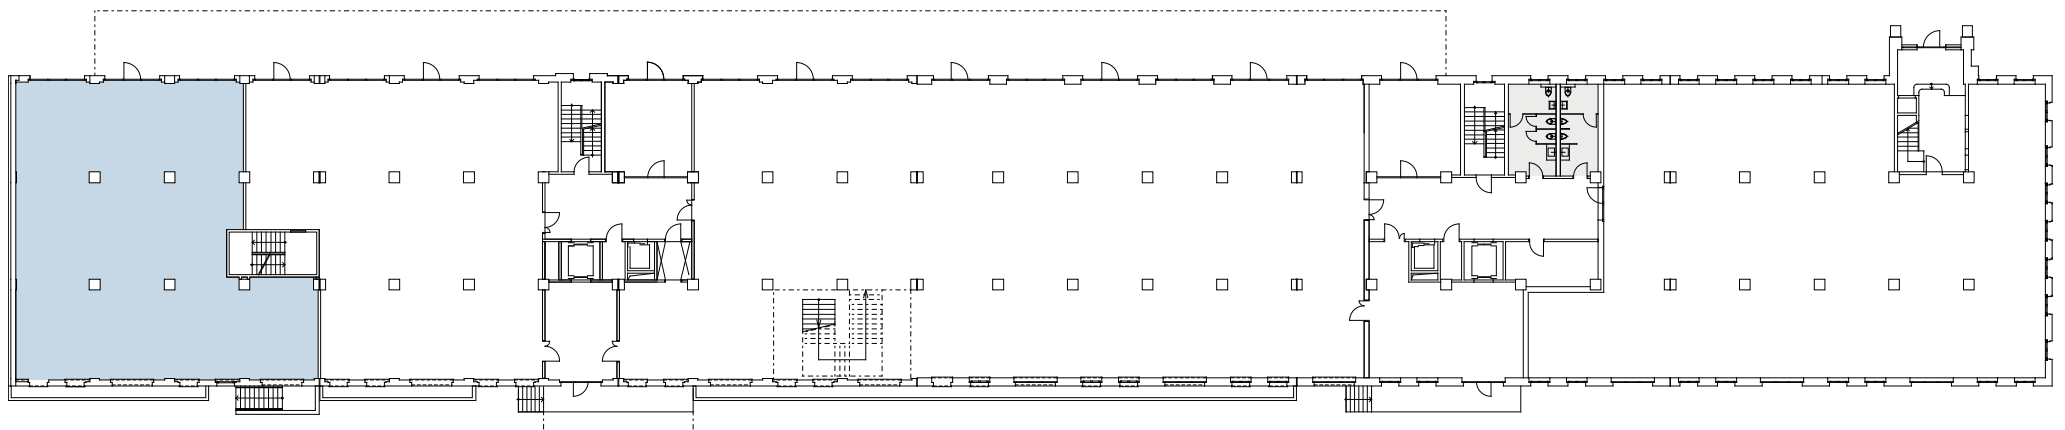

Änderungen und Abweichungen gegenüber den publizierten Angaben bleiben ausdrücklich vorbehalten.

usegoareal.ch